


MAPA DO CELÓW PROJEKTOWYCH skala 1:500
godło mapy : 6.122.25.10.2.2, 6.122.25.10.2.4, 6.122.26.06.1.1, 6.122.26.06.1.3

Województwo: śląskie
Powiat : m. Jastrzębie-Zdrój
Jednostka ewidencyjna : 246701_1 Jastrzębie-Zdrój
Obręb : 246701_1.0009 Moszczenica
dz. 9.8-667/12


-układ współrzędnych prostokątnych płaskich - "2000"
-układ wysokości - Kronsztadt86
-położenie punktów granicznych nie wymagało analizy na podst. § 79 ust.5 rozporządzenia MSWiA z dnia 09.11.2011r. w sprawie standardów (Dz.U. 263, poz. 1572)
-w zakresie planowanej inwestycji budowlanej nie występują grunty obciążone służebnościami gruntowymi ujętymi w księgach wieczystych

Uwagi : -nie wyklucza się istnienia w terenie urządzeń podziemnych, które nie były zgłoszone do inwentaryzacji
-w zakresie opracowania brak punktów osnowy geodezyjnej podlegających ochronie
zakres opracowania
nr ewid. zpl. : G.6642.213.2018
Jastrzębie-Zdrój, dnia 9.04.2018r.

Mapa została opracowana na podstawie pomiaru wykonanego w ramach operatu przyjętego do PZGiK w dniu 18.05.2018r.
Identyfikator ewidencyjny P.2467.2018.389

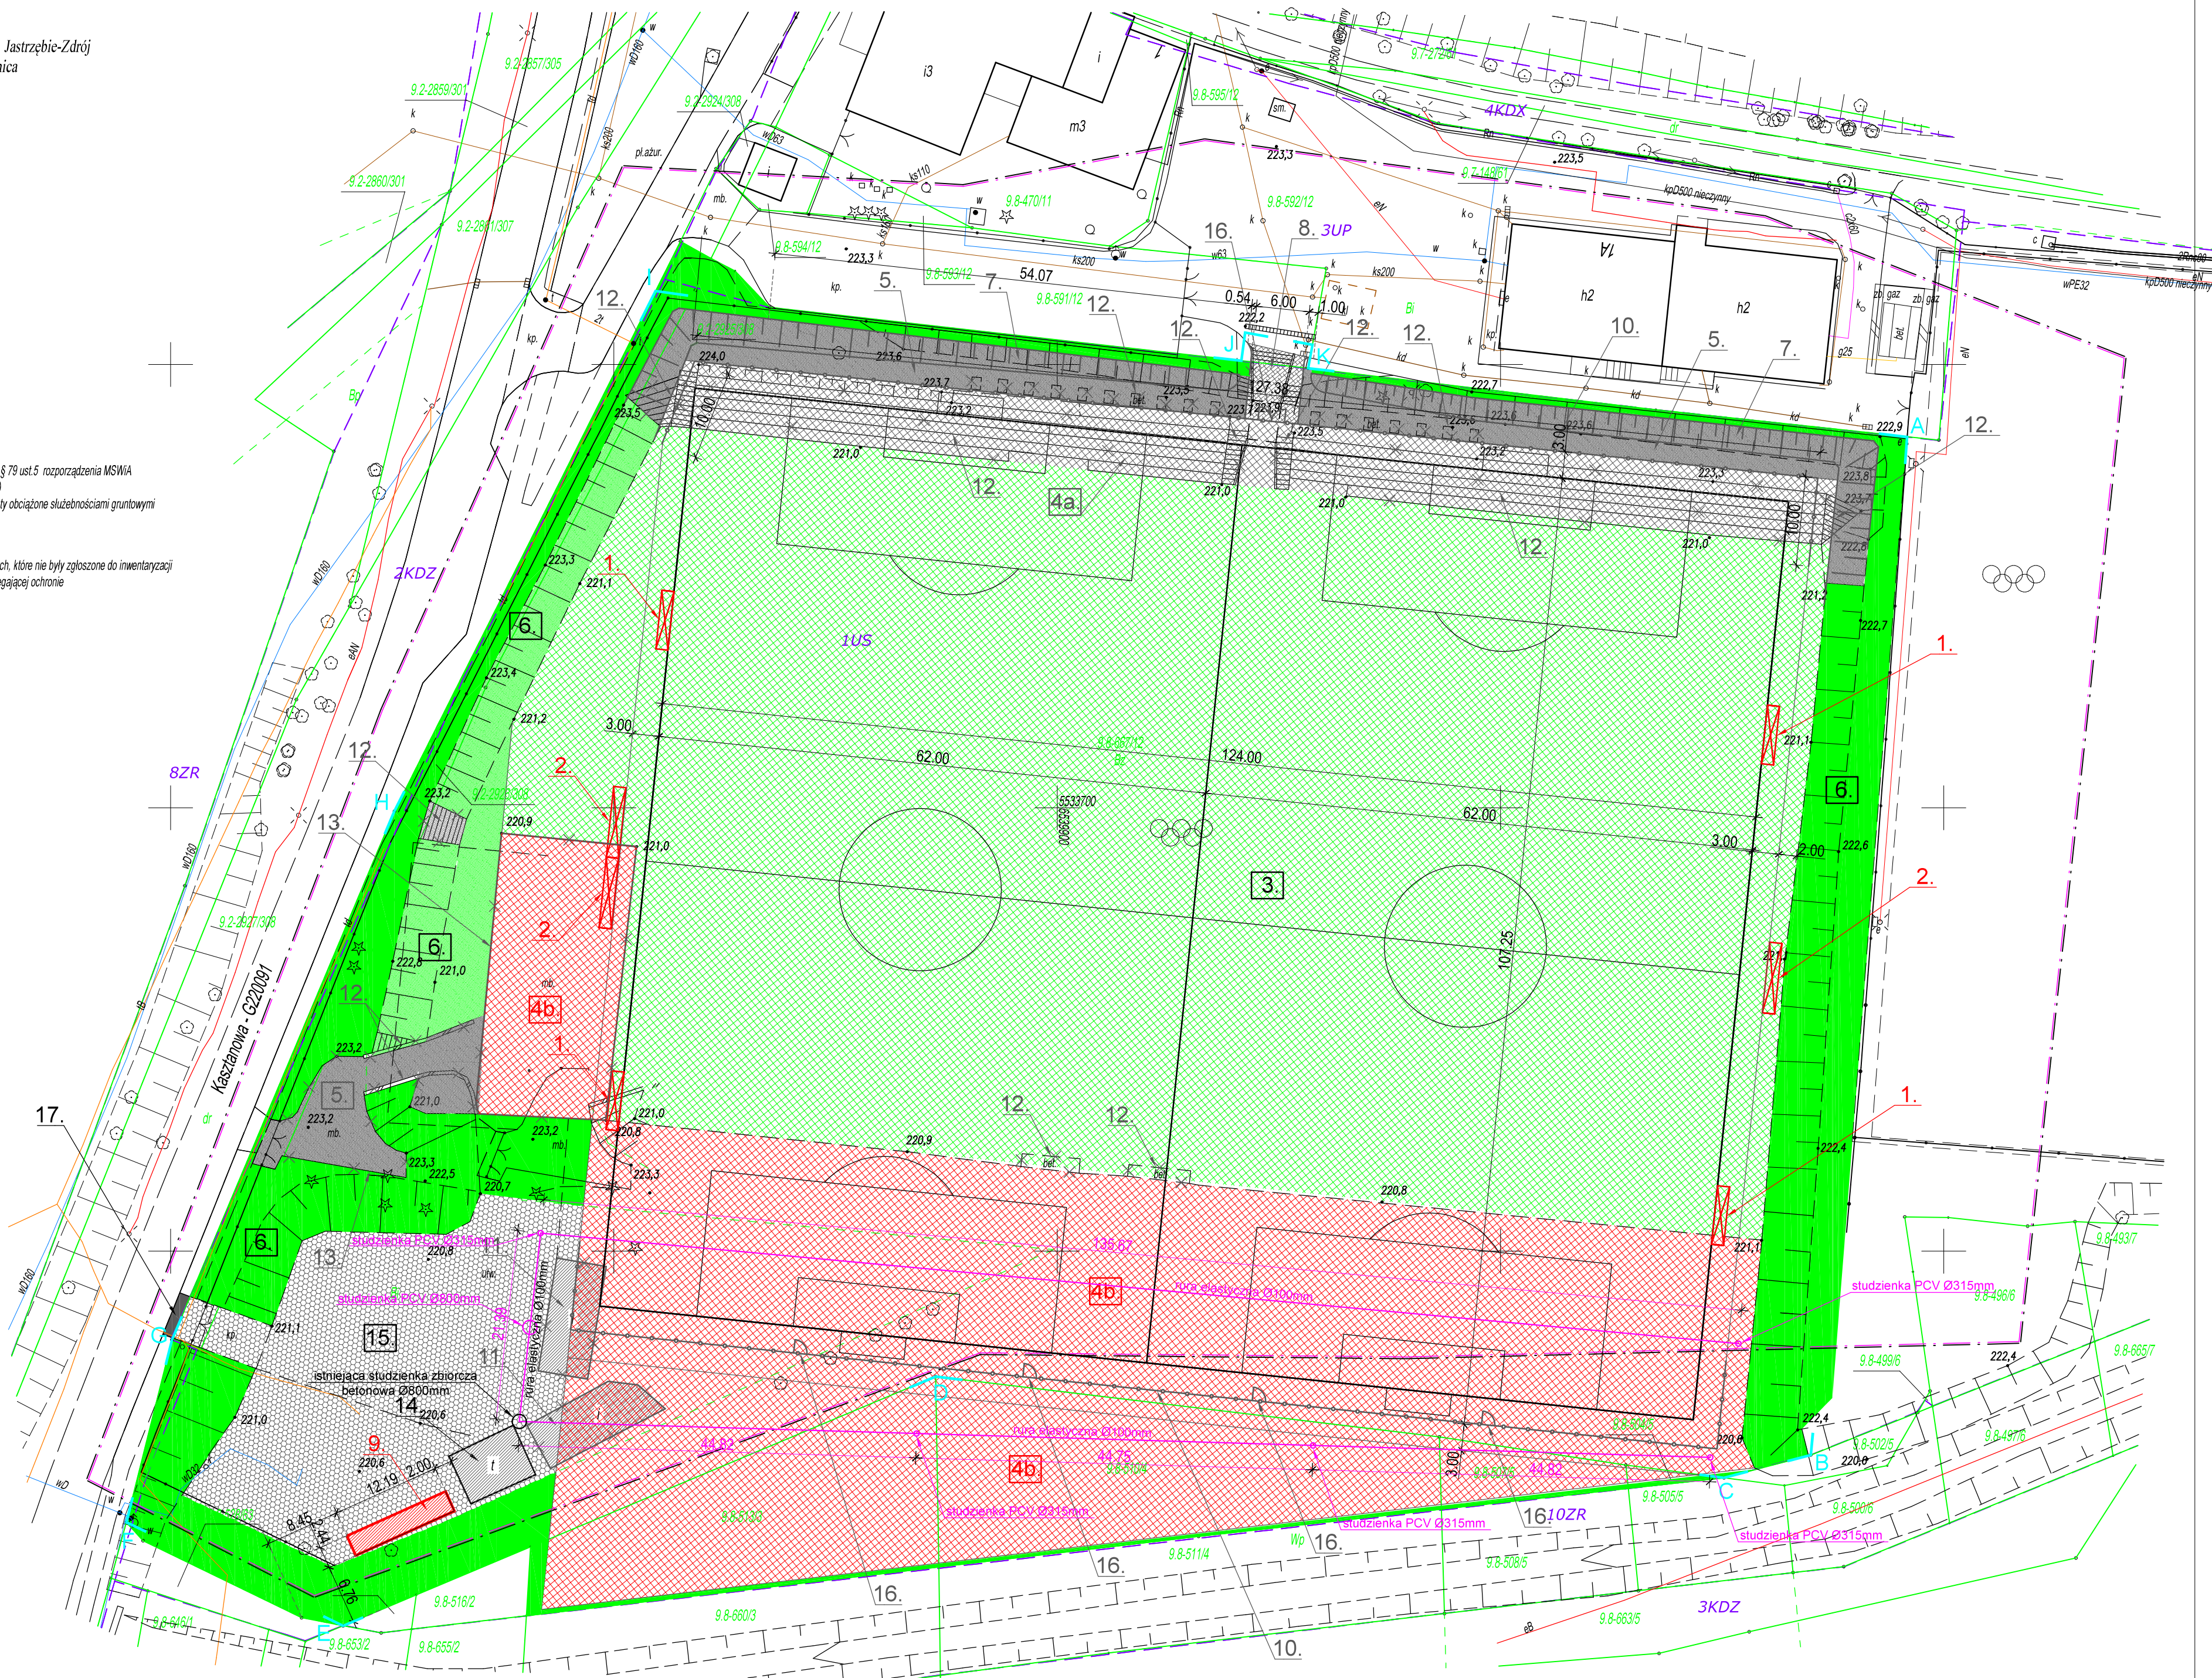

SZCZEGÓŁ WYKONANIA DRENAŻU

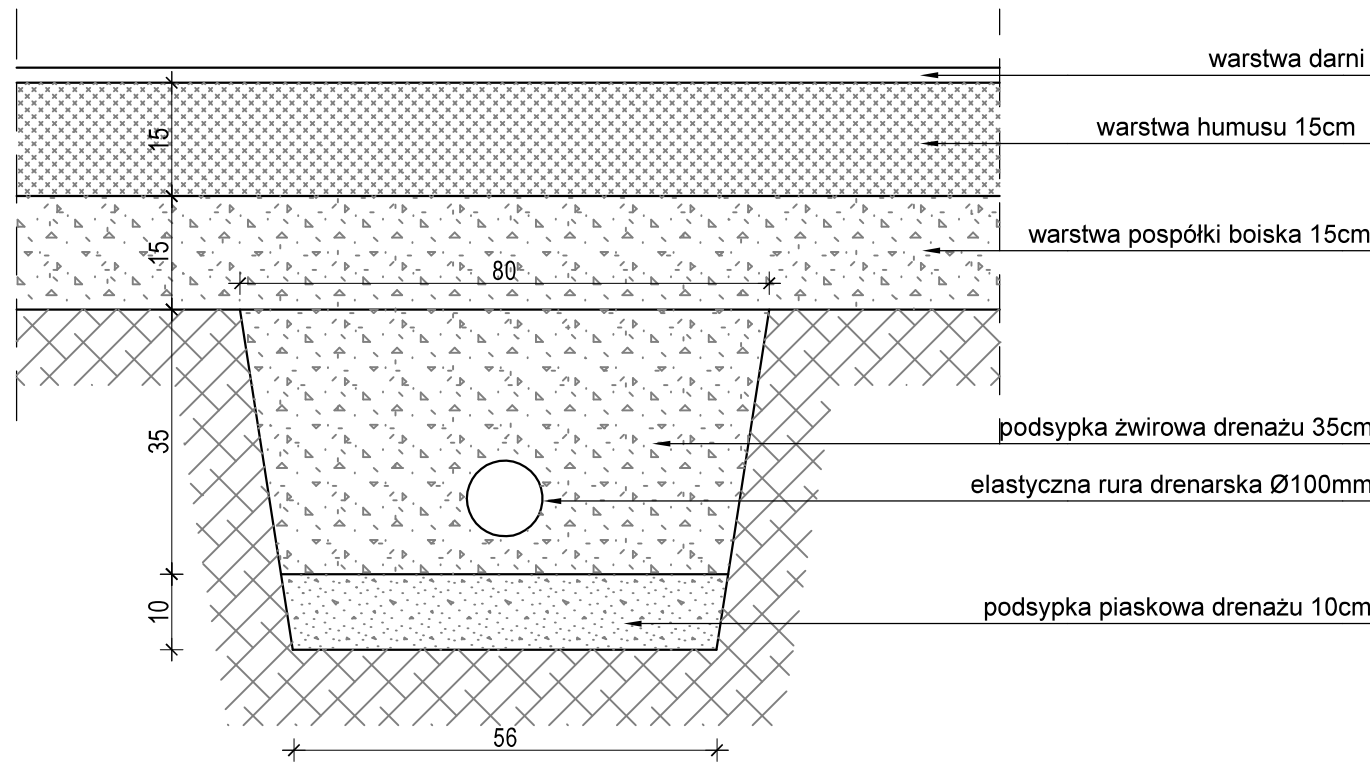

Legenda - stan projektowany

1.	Wiatła boiskowa dla zawodników rezerwowych - [Etap II]
2.	Trybuna mobilna 3-rzędowa dla 32 osób - [Etap II]
3.	Istniejąca powierzchnia boiska trawiastego
4a.	Projektowana powierzchnia boiska trawiastego - [Etap I]
4b.	Projektowana powierzchnia boiska trawiastego - [Etap II] (5867m²)
5.	Projektowane tereny zielone (trawa zasiana) - [Etap I]
6.	Istniejące tereny zielone / istniejące skarpy
7.	Projektowana skarpa ziemna nachylenie 1:1,5 - [Etap I]
8.	Projektowana przebudowa utwardzenia z kostki brukowej - [Etap I]
9.	Projektowany budynek gospodarczy - [Etap II] (29,65m²)
10.	Projektowane piłkochwyty z siatki PE (oczeko 10x10cm) - [Etap I]
11.	Budynek murowany przeznaczony do rozbiórki - [Etap I]
12.	Elementy żelbetonowe przeznaczone do demontażu (schody terenowe, trybuna, krawężniki, ściany oporowe, przepusty żelbetonowe, fundamenty) - [Etap I]
13.	Utwierdzenie asfaltobetonowe oraz betonowe przeznaczone do rozbiórki - w miejscu rozbiórki wykonanie trawnika - [Etap I]
14.	Istniejący budynek magazynowy - bez zmian
15.	Istniejące tereny utwardzone - bez zmian
16.	Projektowana brama wjazdowa/ furtka - [Etap I]
17.	Istniejący zjazd na działkę - bez zmian
	projektowane odwodnienie boiska - drenaż
A - K	zakres opracowania

Uwaga:
Etap II inwestycji oznaczono kolorem czerwonym.

JEDNOSTKA PROJEKTOWA: mgr inż. Arkadiusz FORYSUK Bp BIURO PROJEKTOWE www.buroprojektowe.pl tel. 71 300 00 02	RYSUJEK: mgr inż. Arkadiusz FORYSUK PROJEKT: Projekt Zagospodarowania terenu - Etap 2 Przebudowa i rozbudowa istniejącego boiska przy ulicy Kościelnej w Jastrzębiu-Zdroju OBIEKT: Boisko do piłki nożnej LOKALIZACJA: ul. Kościelna, 44-335 Jastrzębie-Zdrój działka nr 667/12 INWESTOR: Miejski Ośrodek Sportu i Rekreacji Jastrzębie-Zdrój ul. Harcerska 14B, 44-335 Jastrzębie-Zdrój
PROJEKTANT: mgr inż. Arkadiusz Forysuk	
NR PROJEKTU: 31/2018	DATA: kwiecień 2018 r.
SKALA: 1:500	NR RYS.: 1.