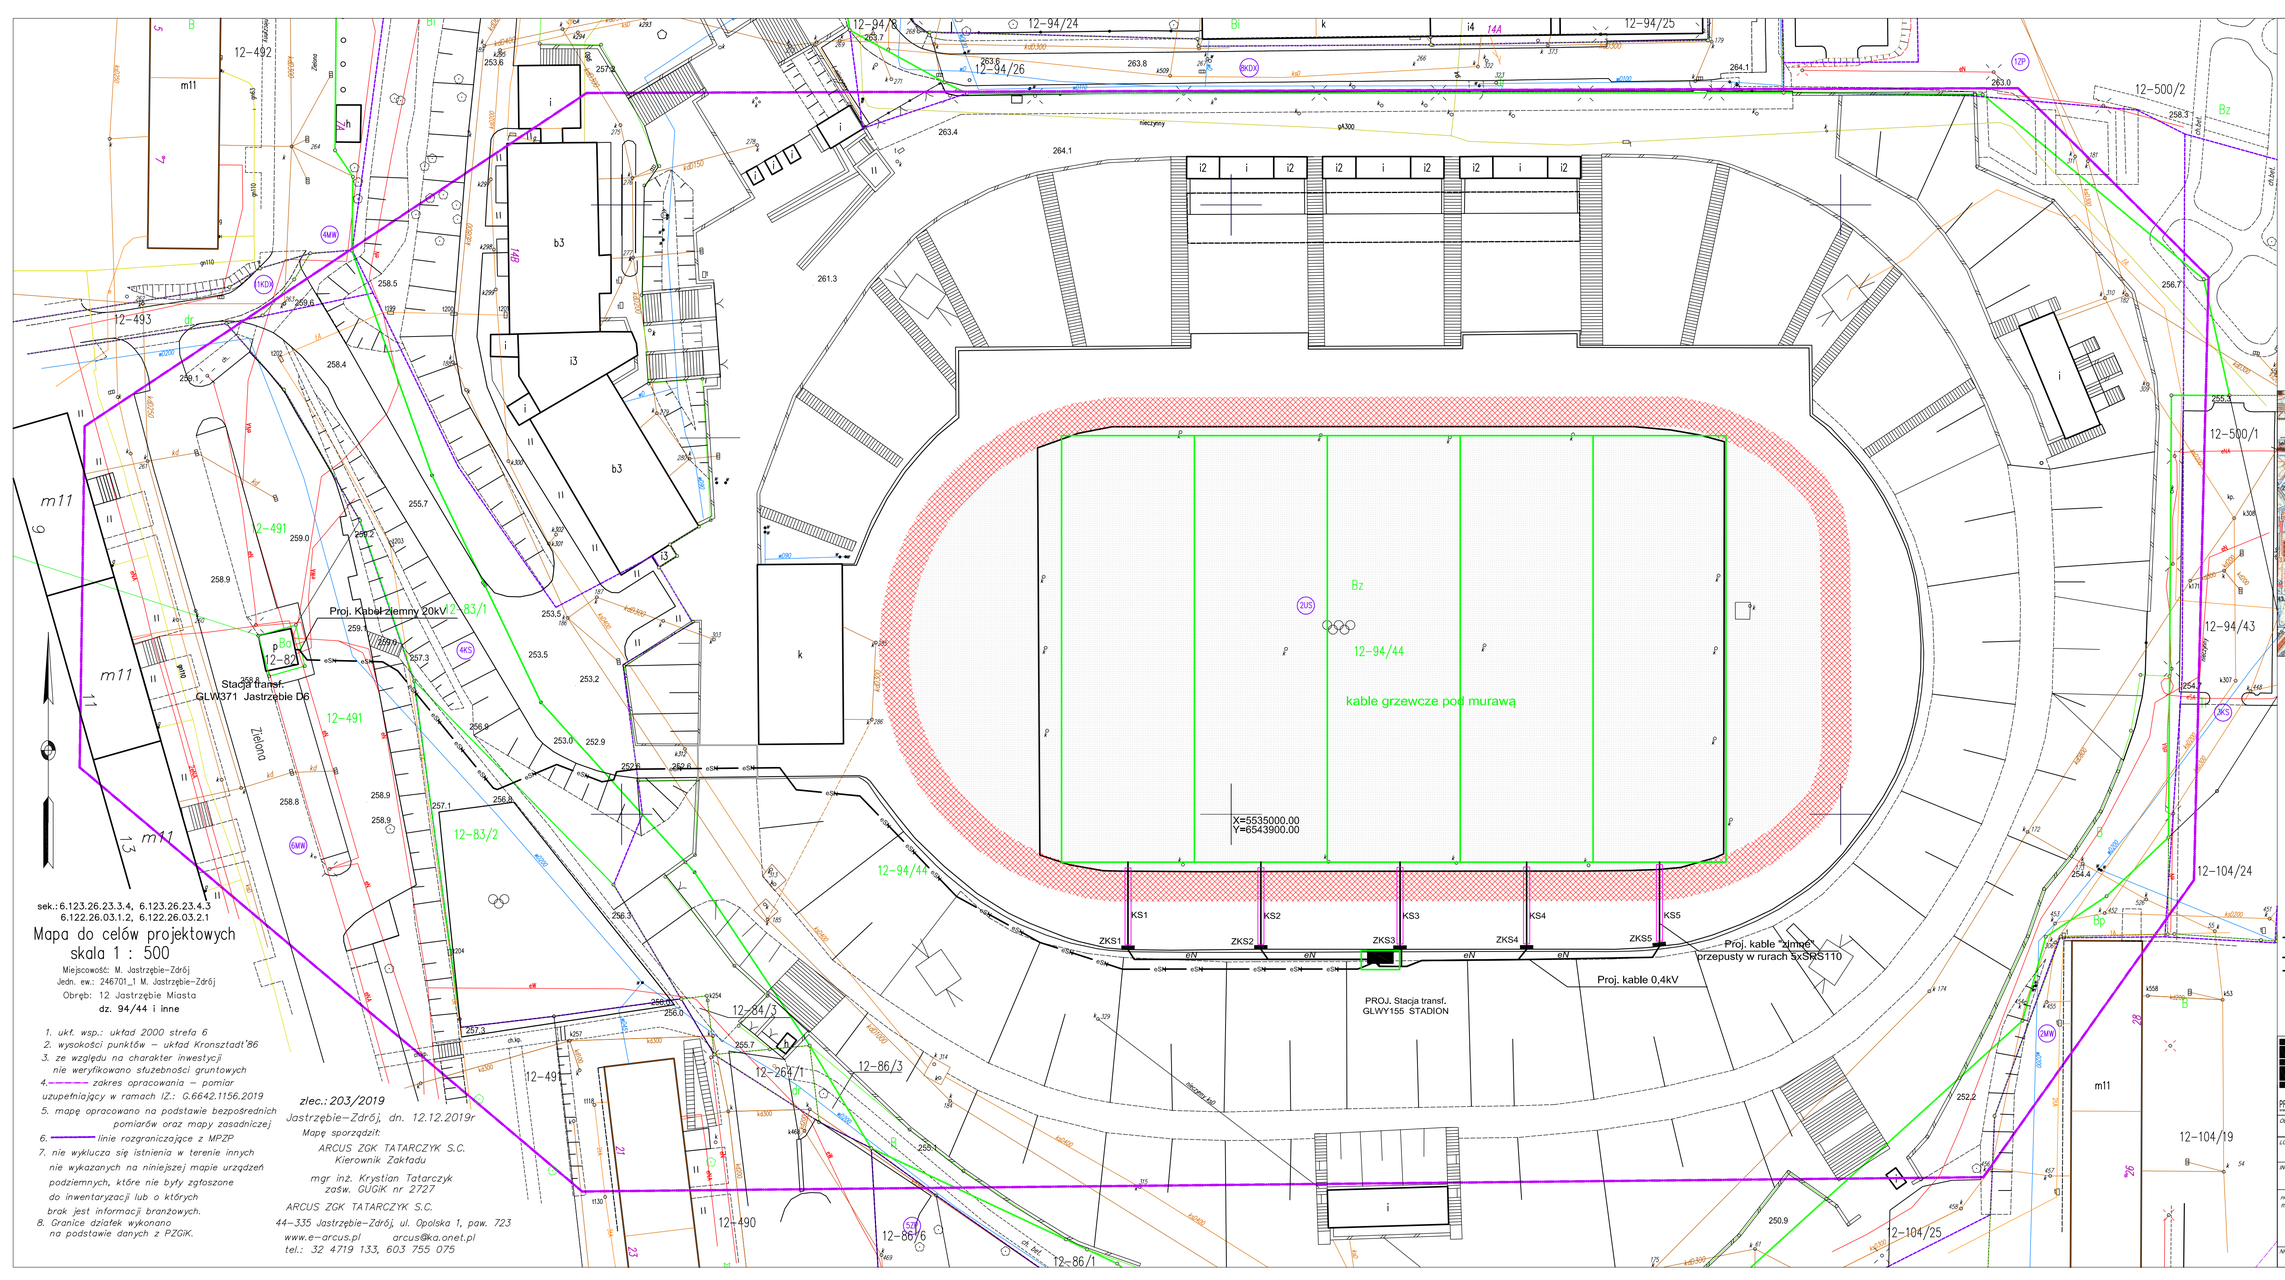

sek.: 6.123.26.23.3.4, 6.123.26.23.4.3
6.122.26.03.1.2, 6.122.26.03.2.1

Mapa do celów projektowych
skala 1 : 500

Miejscowość: M. Jastrzębie-Zdrój
Jedn. ew.: 246701_1 M. Jastrzębie-Zdrój
Obręb: 12 Jastrzębie Miasta
dz. 94/44 i inne

1. ukł. wsp.: układ 2000 strefa 6
2. wysokości punktów – układ Kronsztadt'86
3. ze względu na charakter inwestycji nie weryfikowano służebności gruntowych
4. ——— zakres opracowania – pomiar uzupełniający w ramach IZ.: G.6642.1156.2019
5. mapę opracowano na podstawie bezpośrednich pomiarów oraz mapy zasadniczej
6. ——— linie rozgraniczające z MPZP
7. nie wyklucza się istnienia w terenie innych nie wykazanych na niniejszej mapie urządzeń podziemnych, które nie były zgłoszone do inwentaryzacji lub o których brak jest informacji branżowych.
8. Granice działek wykonano na podstawie danych z PZGiK.

zlec.: 203/2019
Jastrzębie-Zdrój, dn. 12.12.2019r

Mapę sporządził:
ARCUS ZGK TATARCZYK S.C.
Kierownik Zakładu
mgr inż. Krystian Tatarczyk
zaśw. GUGiK nr 2727

ARCUS ZGK TATARCZYK S.C.
44-335 Jastrzębie-Zdrój, ul. Opolska 1, paw. 723
www.e-arcus.pl arcus@ka.onet.pl
tel.: 32 4719 133, 603 755 075

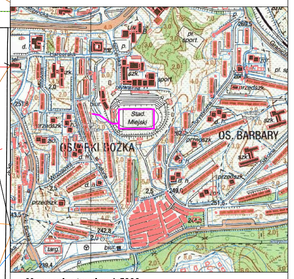

Mapa orientacyjna 1:5000

LEGENDA:
- sieć wodociągowa
- sieć kanalizacyjna
- KABLE nn SN
- sieć telekomunikacyjna
- granice działek
- zakres opracowania

- PROJ. stacja transf., kontenerowa
- eSN PROJ. kabel 20kV
- eN PROJ. kabel 0,4kV
- KS1 PROJ. kable zasilające kable grzejne
- przepust bez rozkopu pod nawierzchnią asfaltową rury 4xSRS110+rezerwa 1szt
- PROJ. złącza rozdzielczo-sterujące

BP BIURO PROJEKTOWE tel. 600 200 050

RYSUNEK: **Plan zagospodarowania terenu**

PROJEKT: Budowa systemu podgrzewania i nawadniania murawy Stadionu Miejskiego wraz infrastrukturą towarzyszącą

OBIEKT: *STADION MIEJSKI*

LOKALIZACJA: *ul. Harcerska 14b, 44-335 Jastrzębie-Zdrój działki nr 94/44*

INWESTOR: *Miejski Ośrodek Sportu i Rekreacji Jastrzębie-Zdrój ul. Harcerska 14b; 44-335 Jastrzębie-Zdrój*

PROJEKTANT: mgr inż. Tomasz Bartuchowski
SPRAWDZAŁ(A): mgr inż. Krzysztof Skubacz

NR PROJEKTU:	DATA:	SKALA:	NR RYS:
-	grudzień 2019r.	1:500	E2.