


NR PROJEKTU: -		DATA: grudzień 2019r.	SKALA: 1:25	NR RYS.: E8.
PROJEKTANT: mgr inż. Tomasz Bartuchowski				
SPRAWDZAJĄCY: mgr inż. Krzysztof Skubacz				
INWESTOR: Miejski Ośrodek Sportu i Rekreacji Jastrzębie-Zdrój ul. Harcerska 14b, 44-335 Jastrzębie-Zdrój				
LOKALIZACJA: ul. Harcerska 14b, 44-335 Jastrzębie-Zdrój działki nr 12.82, 12.491, 94/144, 83/1, 83/2				
OBIEKT: STADION MIEJSKI				
PROJEKT: Budowa systemu podgrzewania i nawadniania murawy Stadionu Miejskiego wraz infrastrukturą towarzyszącą		BIURO PROJEKTOWE BP www.biuroprojektowe.bp.pl tel. 500 200 052		
RYSUNEK: Rzut stacji - widok aparatury				

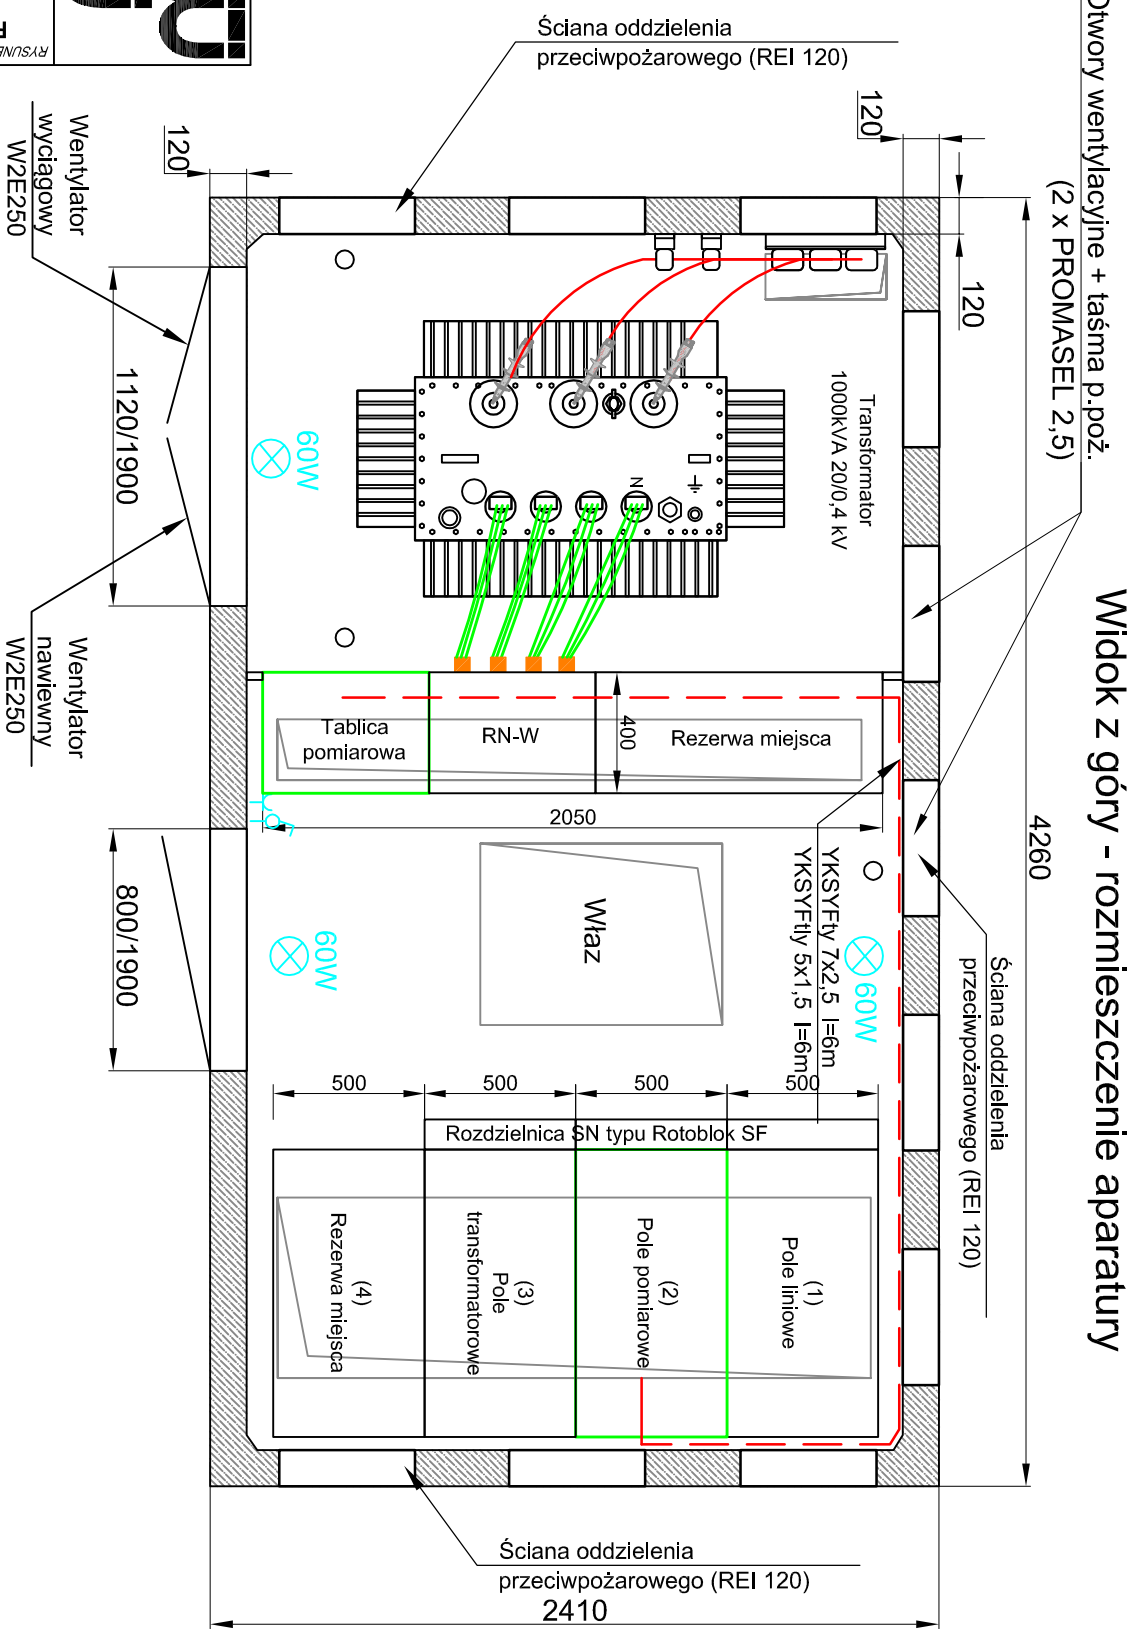

Widok z góry - rozmieszczenie aparatury