




WIDOK
ZEWNĘTRZNY
ROZDZIELNICY

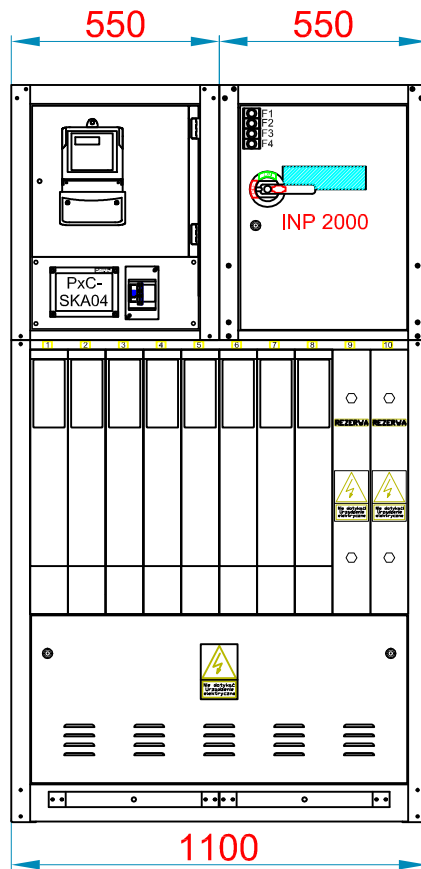

WIDOK Z BOKU

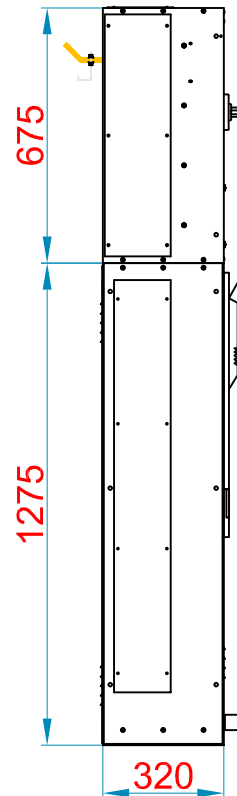

	RYSUNEK: Widok rozdzielnicy nn		
	PROJEKT: Budowa systemu podgrzewania i nawadniania murawy Stadionu Miejskiego wraz infrastrukturą towarzyszącą		
OBIEKT: STADION MIEJSKI			
LOKALIZACJA: ul. Harcerska 14b, 44-335 Jastrzębie-Zdrój działki nr 12.82, 12.491, 94/44, 83/1, 83/2			
INWESTOR: Miejski Ośrodek Sportu i Rekreacji Jastrzębie-Zdrój ul. Harcerska 14b; 44-335 Jastrzębie-Zdrój			
PROJEKTANT: mgr inż. Tomasz Bartuchowski	SPRAWDZAJĄCY: mgr inż. Krzysztof Skubacz		
NR PROJEKTU: -	DATA: grudzień 2019r.	SKALA: 1:20	NR RYS.: E10.