




Elewacja frontowa

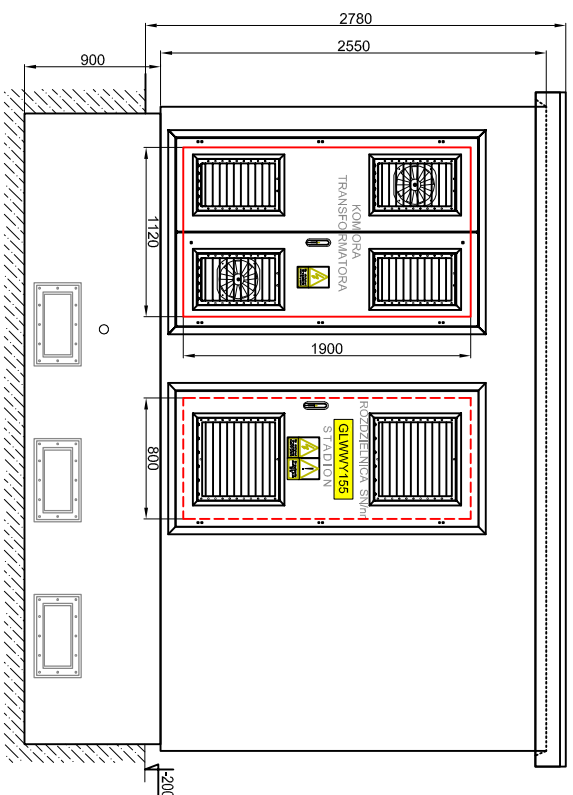


Elewacja tylna

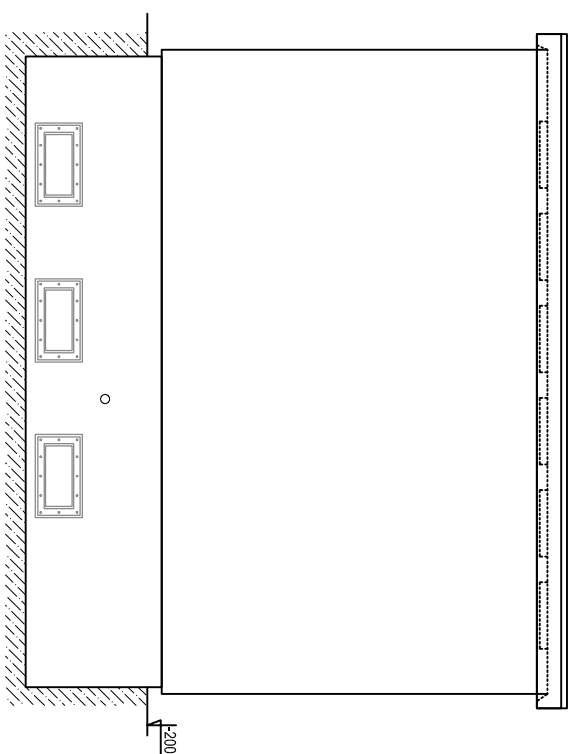

Elewacja boczna lewa

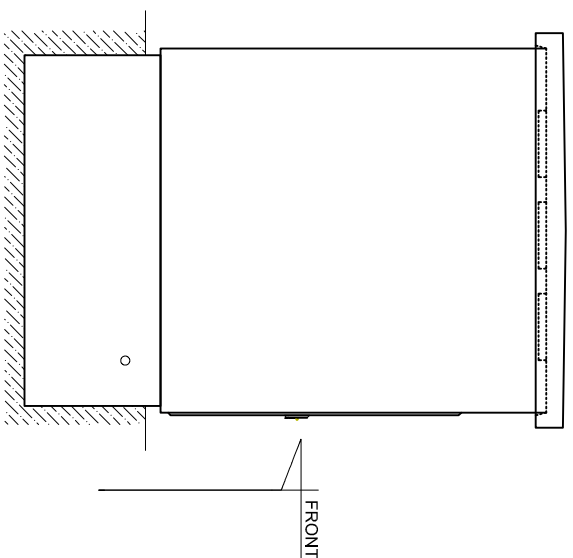



Elewacja boczna prawa

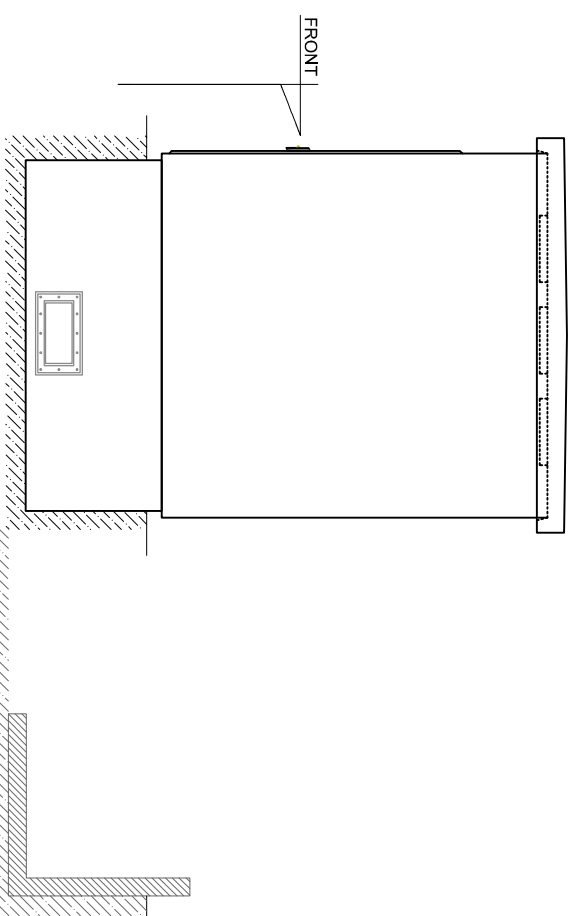

- UWAGA:**
- Kolorystyka stacji:
- drzwi: RAL 7037
 - elewacja: RAL 7035 (SIBERIA 3)
 - coki: RAL 7031 (TIBET 2)
 - ściany wewnętrzne kolor biały
- wykonać zabezpieczenie budynku stacji przed skarpą
 - szczegóły i ogrodzenie stacji w osobnym tomie architektonicznym

Opis projektowanej stacji

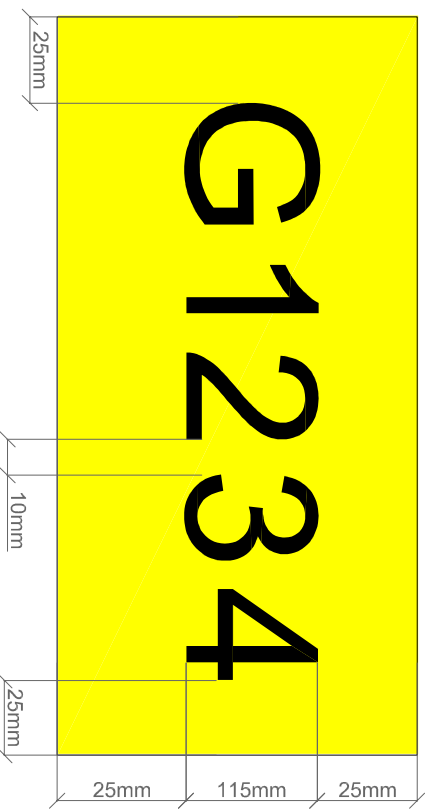

	PRACOWNIK Włodki elewacji stacji
	PROJEKT Budowa systemu podgrzewania i nawadniania murawy Stadionu Miejskiego wraz z infrastrukturą towarzyszącą
OBIEKT: STADION MIEJSKI	LOKALIZACJA: ul. Harcerska 14b, 44-335 Jasztębie-Zdrój działki nr 12.82, 12.491, 94/44, 83/1, 83/2
INWESTOR: Miejski Ośrodek Sportu i Rekreacji Jasztębie-Zdrój ul. Harcerska 14b, 44-335 Jasztębie-Zdrój	SPRACUJĄCY: mgr inż. Kozystof Siłubecz
PROJEKTANT: mgr inż. Tomasz Bartuchowski	NR PROJEKTU: -
DATA: grudzień 2019r.	SKALA: 1:50
NR PRZYS. E11.	