


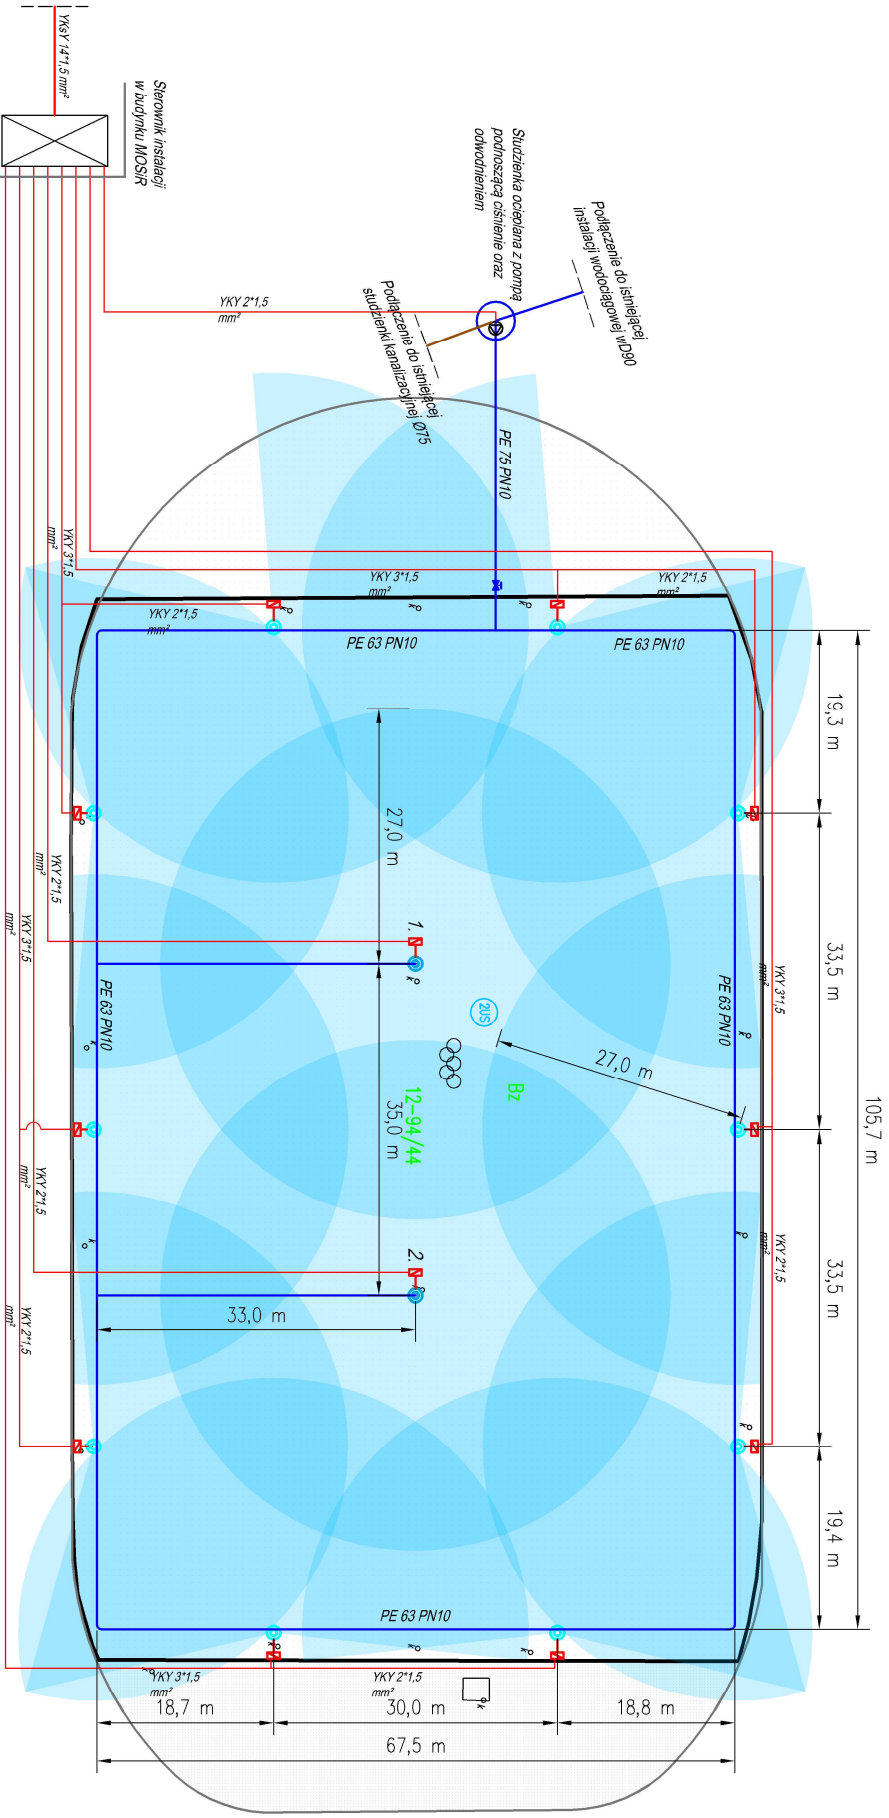


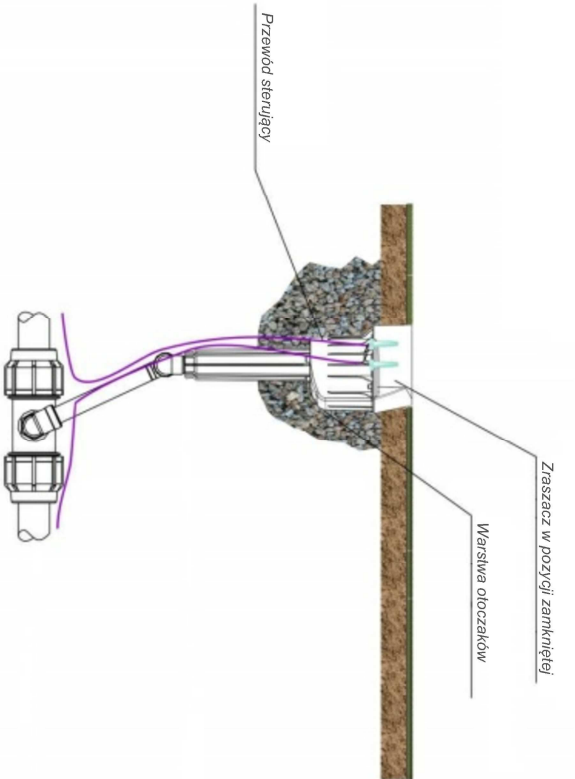

Schemat podłączenia zraszacza do trójnika

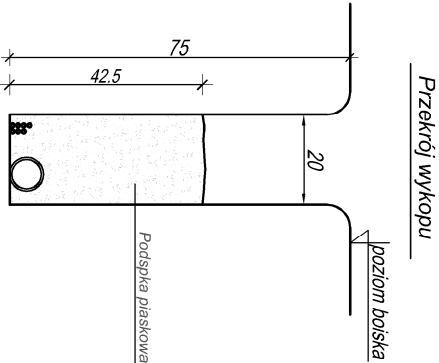

Schemat podłączenia zraszacza na końcu rurociągu

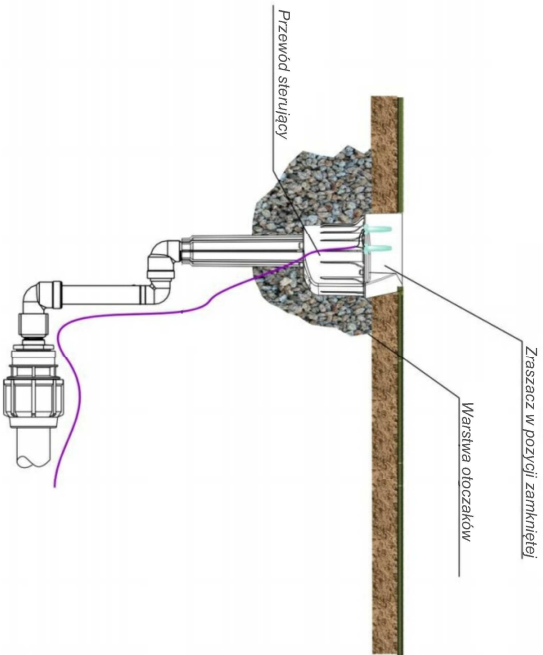

- Stierownik Perrot Water Control 12 (lub równoważny) - zlokalizowany w pomieszczeniu technicznym budynku MOSiR
- Przewód wodociągowy PE-HD / PN10 Ø75 i PN10 Ø63
- Przewód sterujący
- Pompa podnosząca ciśnienie Grundfos MQ (lub równoważna)
- Zasiwa
- Zrzsacz pełnობоротовый LVZR 22SVAC Ø12 / R=27 / 16m³/h / 5.5bar
- Zrzsacz sektorowy LVZR 22WVAC Ø12 / R=27 / 16m³/h / 5.5bar

|                                                            |  |   |  |
|------------------------------------------------------------|--|---|--|
| <b>BIP</b><br>BUREAU<br>PROJEKcyjne                        |  | PRYSIEWICZ<br>Schemat instalacji nawodnieniowej                                                                     |  |
| OBIĘKT:<br>STADION MIEJSKI                                 |  | PROJEKT:<br>Budowa systemu podgrzewania i nawadniania murawy Stadionu Miejskiego wraz z infrastrukturą towarzyszącą |  |
| LOKALIZACJA:<br>ul. Harcerska 14b; 44-335 Jastrzębie-Zdrój |  | INWESTOR:<br>Miejski Ośrodek Sportu i Rekreacji Jastrzębie-Zdrój<br>ul. Harcerska 14b; 44-335 Jastrzębie-Zdrój      |  |
| OPRACOWANIE:<br>mgr inż. Łukasz KŁAK                       |  | NR PROJEKTU:<br>205/2019                                                                                            |  |
| mgr inż. Krzysztof Mucha                                   |  | DATA:<br>grudzień 2019 r.                                                                                           |  |
|                                                            |  | SKALA:<br>----   |  |
|                                                            |  | NR PRIS.:<br>2.   |  |